


COD. 278067A

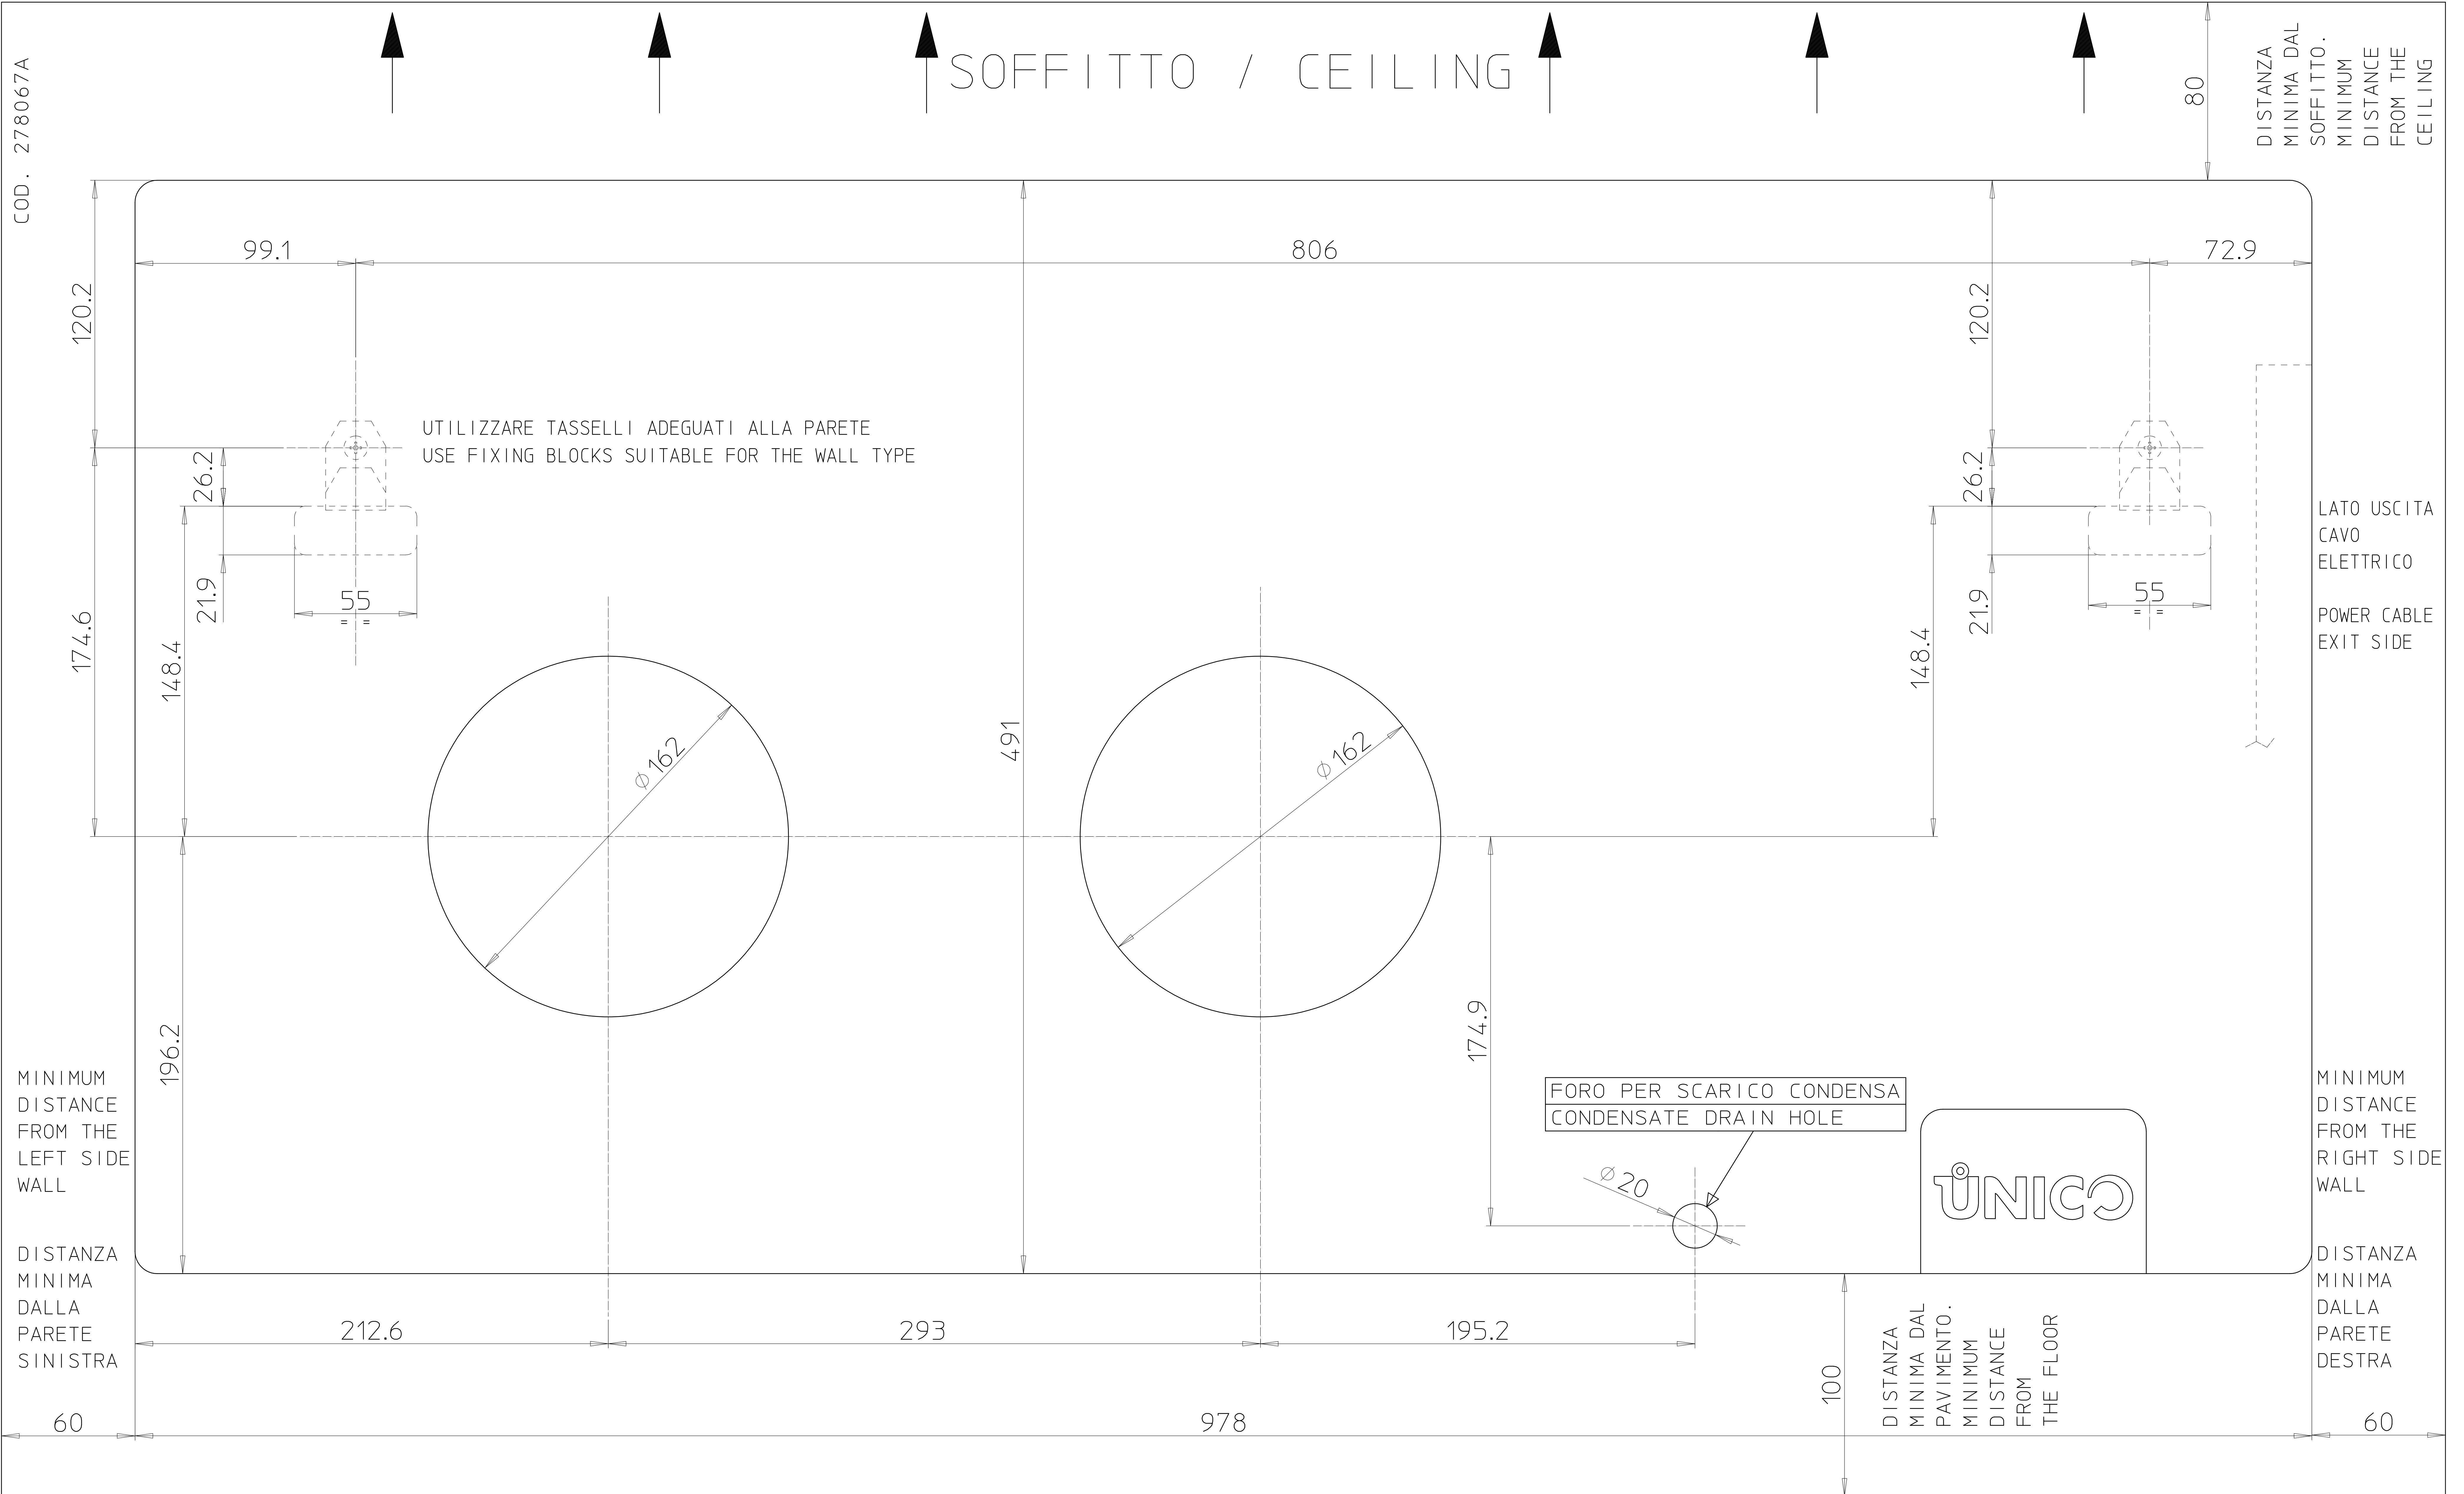

SOFFITTO / CEILING

DISTANZA MINIMA DAL SOFFITTO. MINIMUM DISTANCE FROM THE CEILING

UTILIZZARE TASSELLI ADEGUATI ALLA PARETE
USE FIXING BLOCKS SUITABLE FOR THE WALL TYPE

LATO USCITA CAVO ELETTRICO
POWER CABLE EXIT SIDE

FORO PER SCARICO CONDENSA
CONDENSATE DRAIN HOLE

UNICO

MINIMUM DISTANCE FROM THE LEFT SIDE WALL

MINIMUM DISTANCE FROM THE RIGHT SIDE WALL

DISTANZA MINIMA DALLA PARETE SINISTRA

DISTANZA MINIMA DALLA PARETE DESTRA

DISTANZA MINIMA DAL PAVIMENTO. MINIMUM DISTANCE FROM THE FLOOR