


COD. 278067A

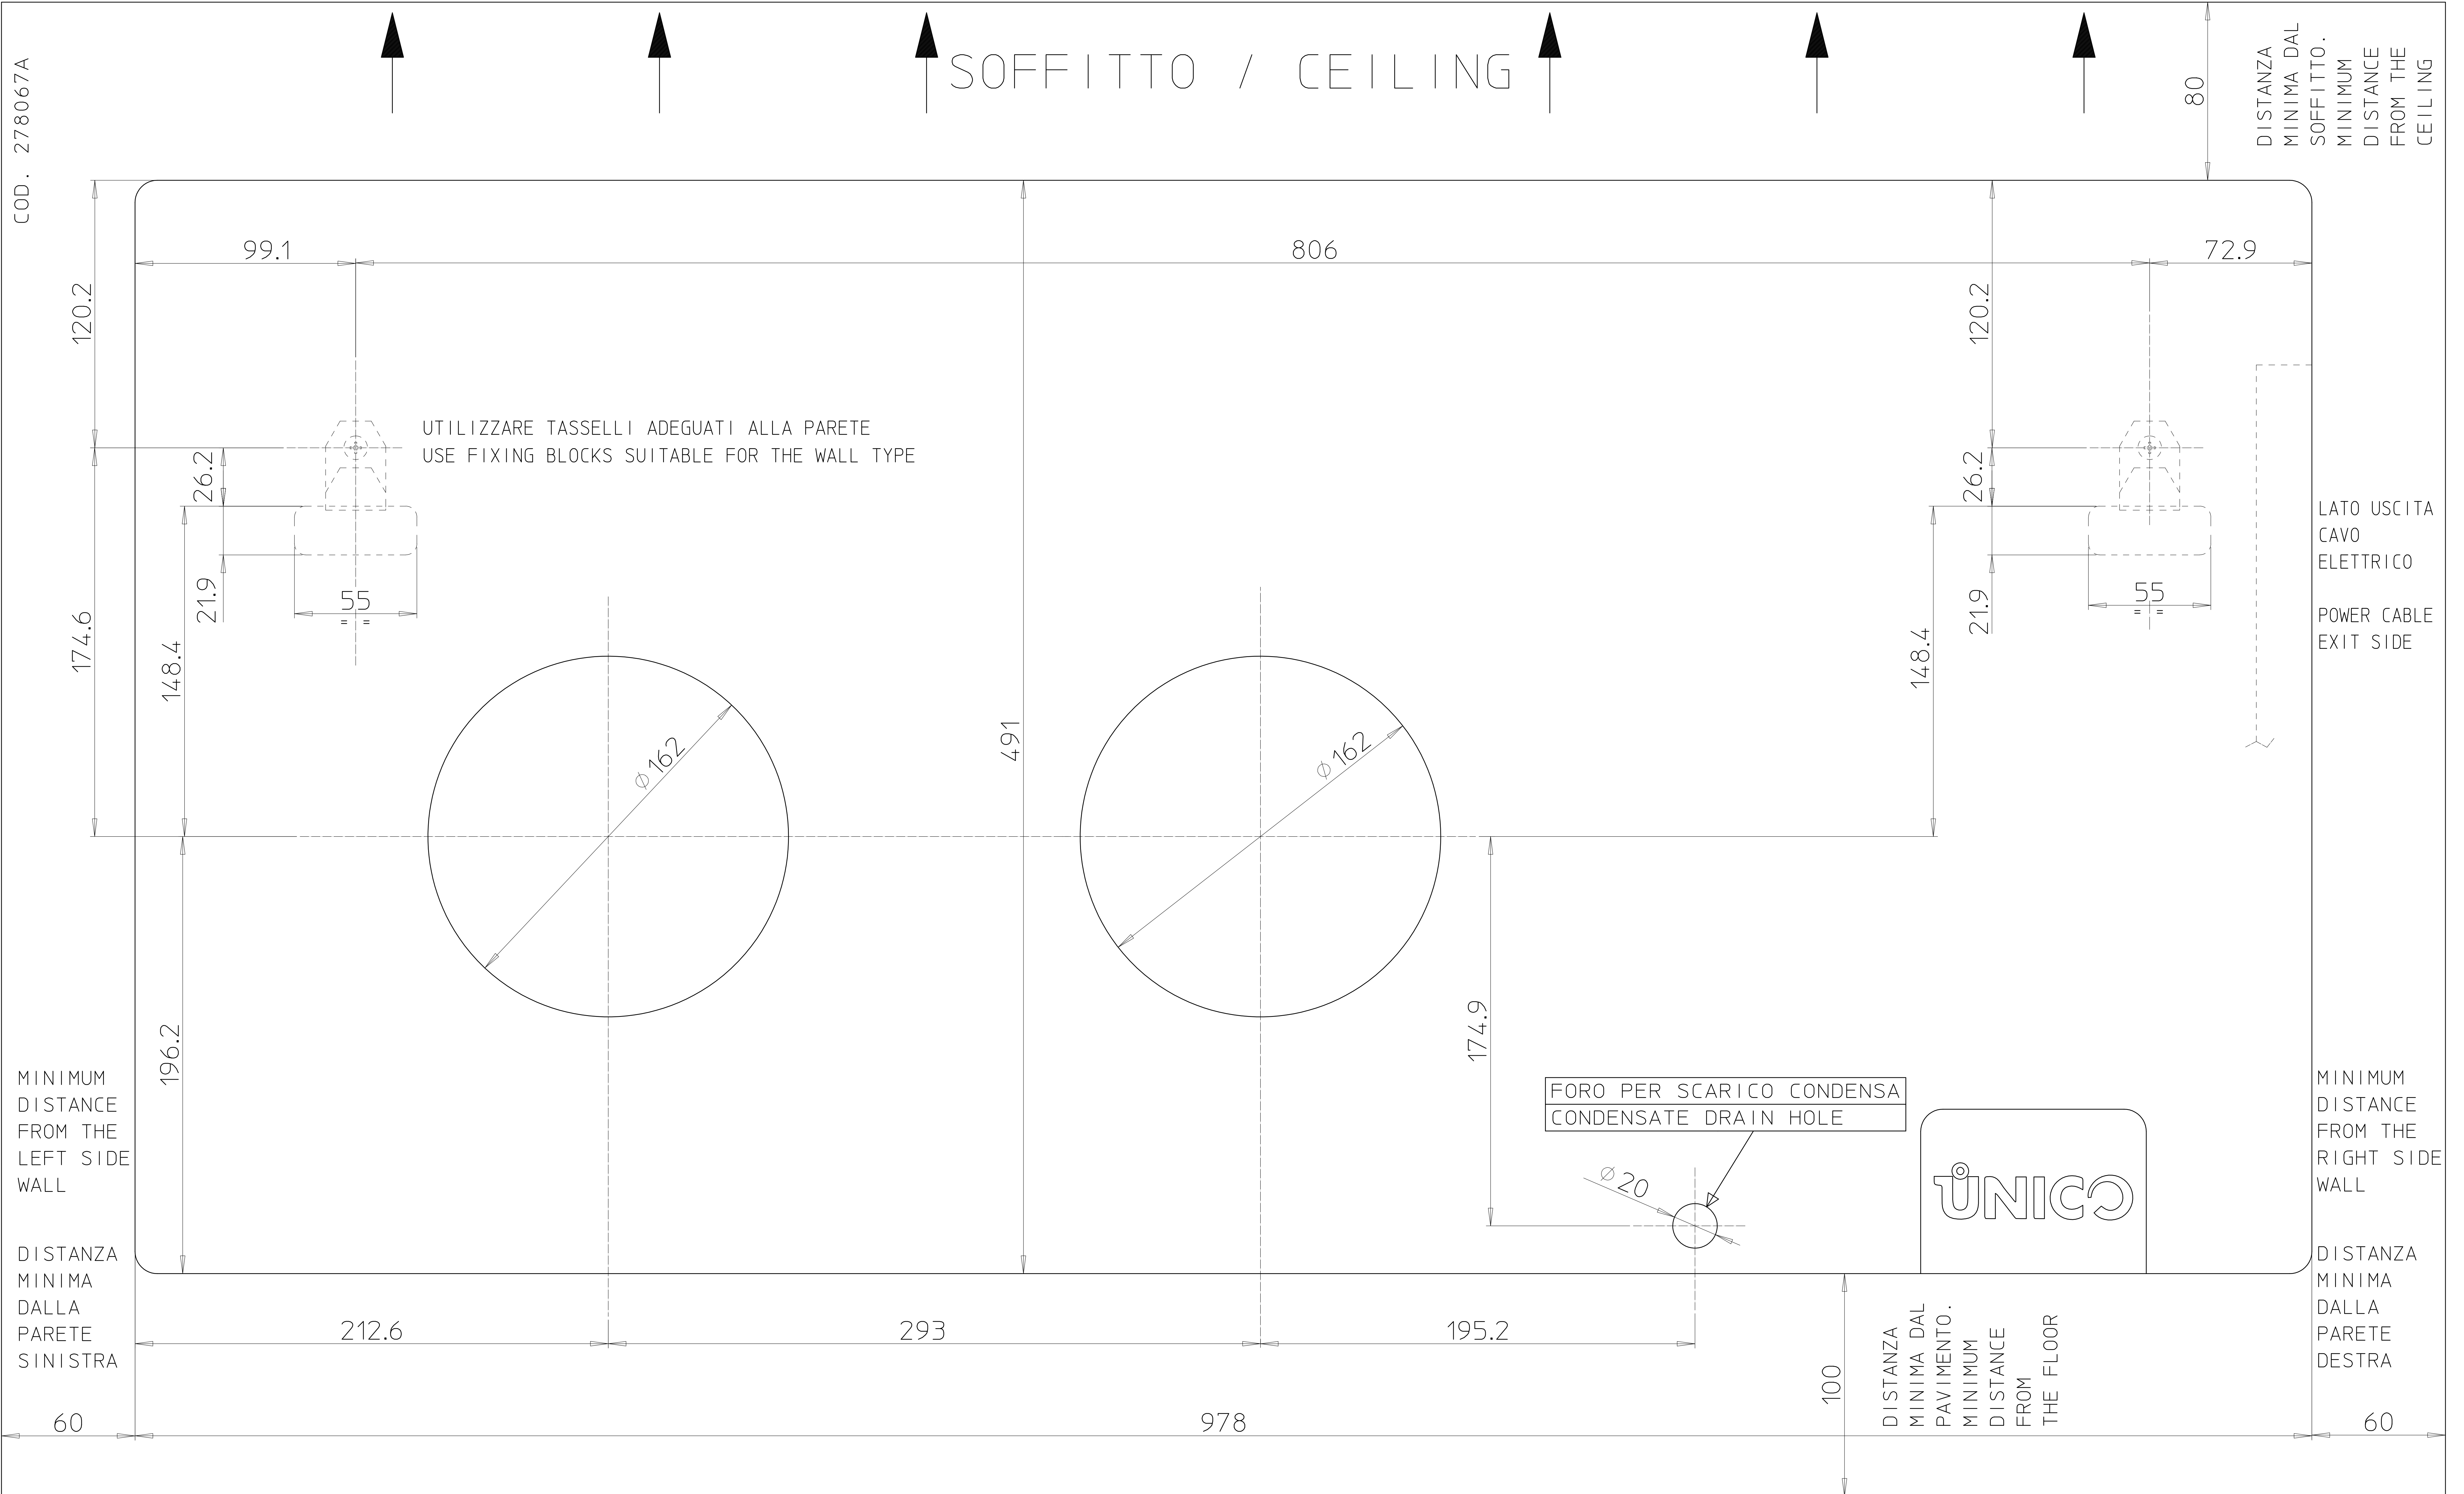

SOFFITTO / CEILING

DISTANZA
MINIMA DAL
SOFFITTO.
MINIMUM
DISTANCE
FROM THE
CEILING

UTILIZZARE TASSELLI ADEGUATI ALLA PARETE
USE FIXING BLOCKS SUITABLE FOR THE WALL TYPE

LATO USCITA
CAVO
ELETTRICO
POWER CABLE
EXIT SIDE

FORO PER SCARICO CONDENZA
CONDENSATE DRAIN HOLE

UNICO

MINIMUM
DISTANCE
FROM THE
LEFT SIDE
WALL

DISTANZA
MINIMA
DALLA
PARETE
SINISTRA

MINIMUM
DISTANCE
FROM THE
RIGHT SIDE
WALL

DISTANZA
MINIMA
DALLA
PARETE
DESTRA

DISTANZA
MINIMA DAL
PAVIMENTO.
MINIMUM
DISTANCE
FROM
THE FLOOR