


SOFFITTO / CEILING

DISTANZA MINIMA DAL SOFFITTO. MINIMUM DISTANCE FROM THE CEILING

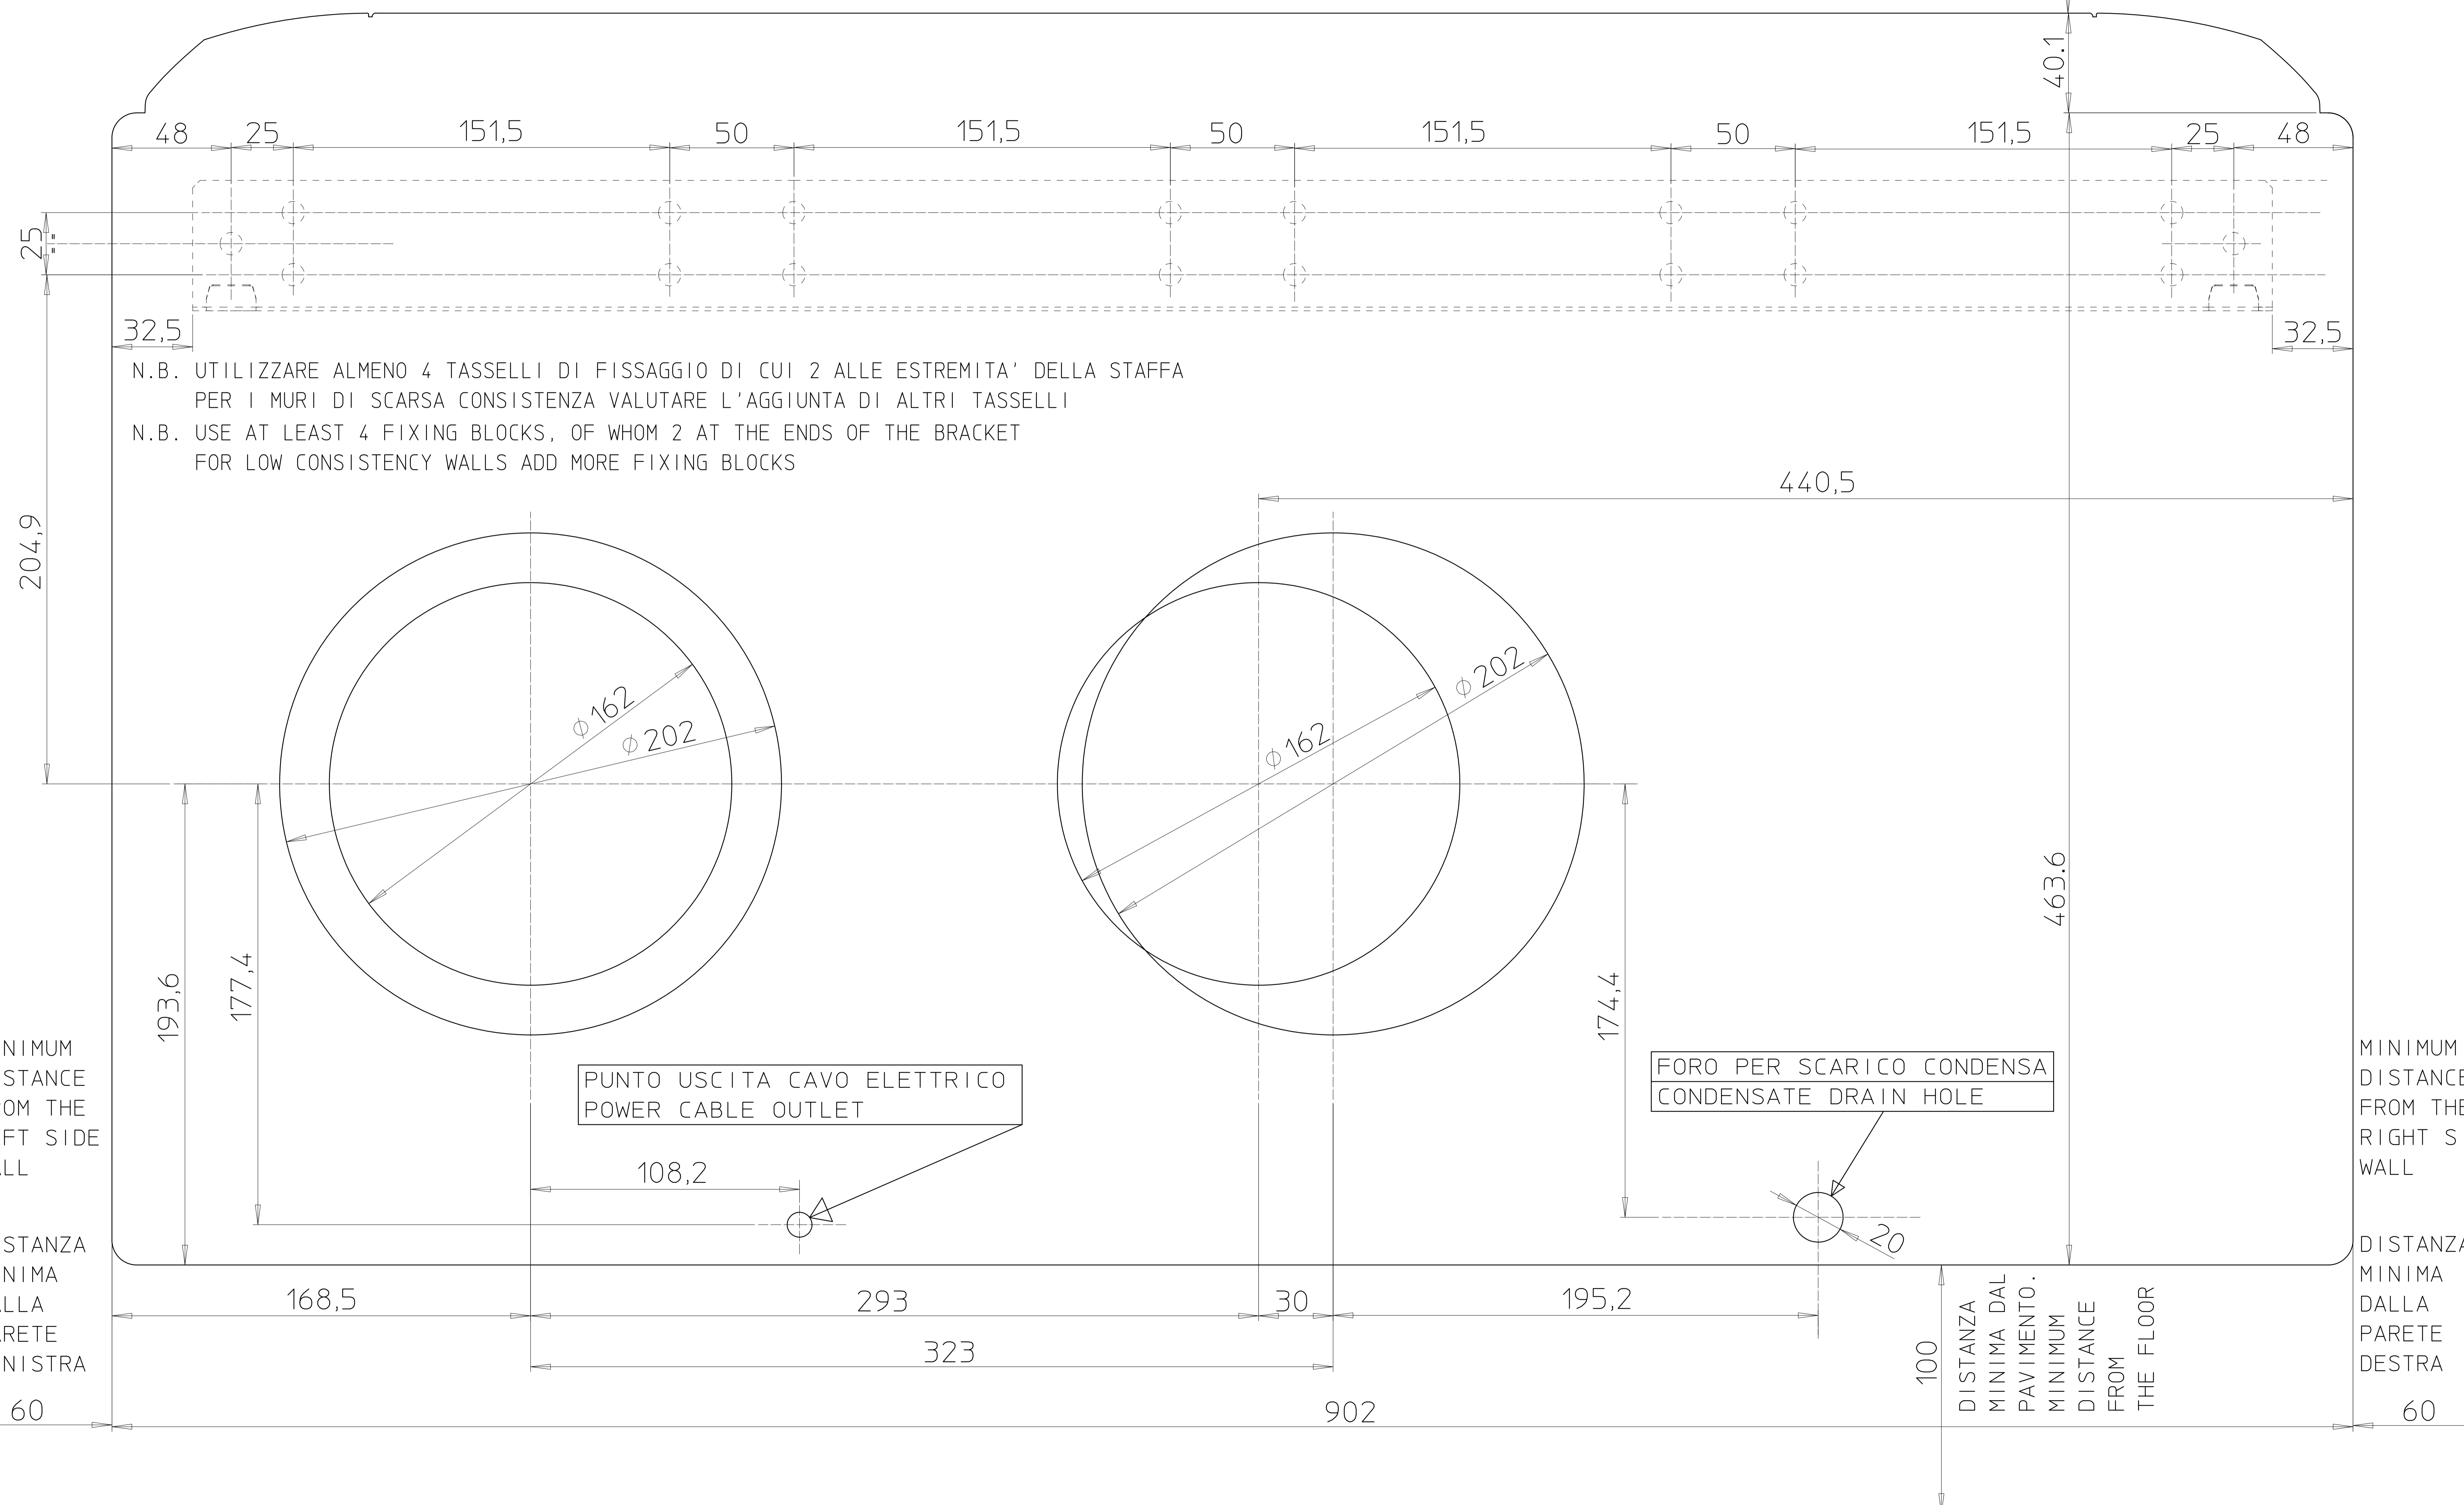

N.B. UTILIZZARE ALMENO 4 TASSELLI DI FISSAGGIO DI CUI 2 ALLE ESTREMITA' DELLA STAFFA  
 PER I MURI DI SCARSA CONSISTENZA VALUTARE L'AGGIUNTA DI ALTRI TASSELLI  
 N.B. USE AT LEAST 4 FIXING BLOCKS, OF WHOM 2 AT THE ENDS OF THE BRACKET  
 FOR LOW CONSISTENCY WALLS ADD MORE FIXING BLOCKS

PUNTO USCITA CAVO ELETTRICO  
 POWER CABLE OUTLET

FORO PER SCARICO CONDENSA  
 CONDENSATE DRAIN HOLE

MINIMUM DISTANCE FROM THE LEFT SIDE WALL

MINIMUM DISTANCE FROM THE RIGHT SIDE WALL

DISTANZA MINIMA DALLA PARETE SINISTRA

DISTANZA MINIMA DALLA PARETE DESTRA

DISTANZA MINIMA DAL PAVIMENTO. MINIMUM DISTANCE FROM THE FLOOR